



Stadt Hungen
Gemarkung Villingen
Städtebaulicher Vertrag gem. § 11 BauGB
zur 3. Änderung des Bebauungsplanes Nr. 12.30
„Am Schellenberg“ über die Planung der
Artenschutzrechtlichen Ausgleichsmaßnahme
Bestandsplan der Ausgleichsfläche
Maßstab 1 : 1000

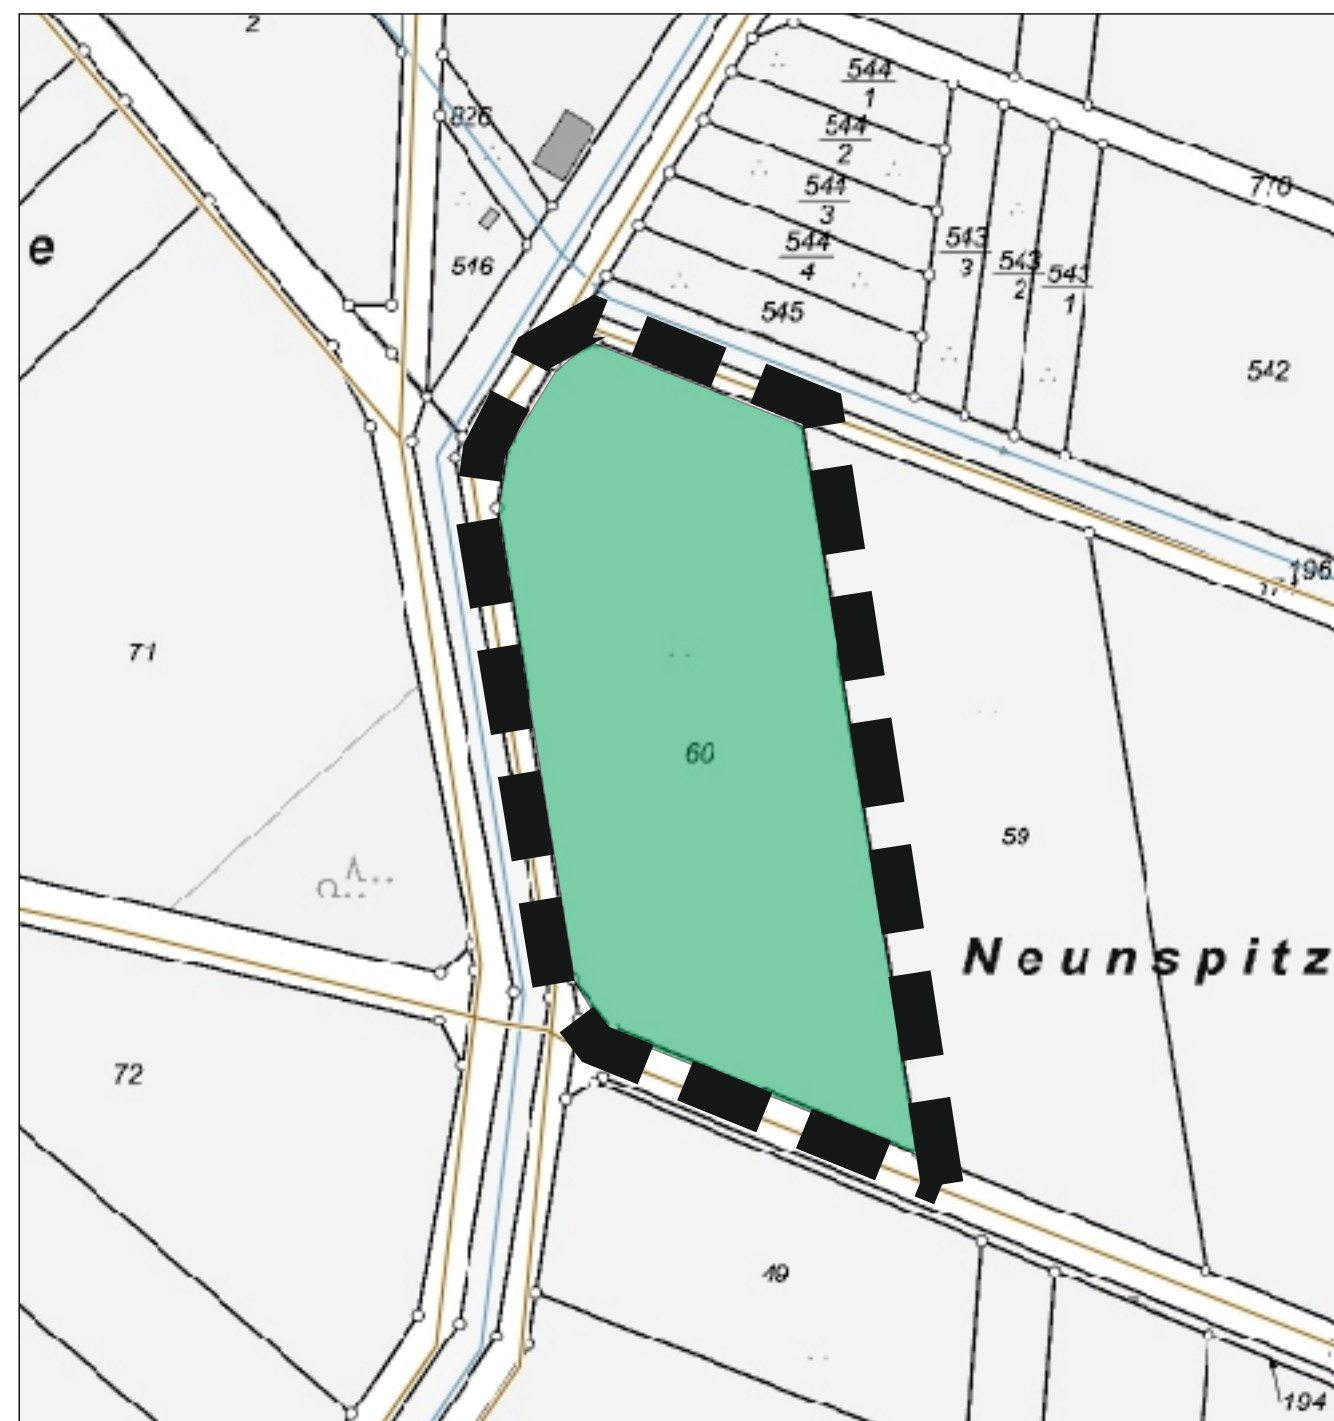

Legende

- $\frac{141}{7}$ Flurstücksnummer
- Polygonpunkt
- ⊕ Vorhandene Grundstücks- und Wegeparzelle mit Grenzstein
- Grundstücksgrenzen
- Intensiv genutzte Wirtschaftswiese
- Umgrenzung des räumlichen Geltungsbereichs

Stadt Hungen
Gemarkung Villingen
Städtebaulicher Vertrag gem. § 11 BauGB
zur 3. Änderung des Bebauungsplanes Nr. 12.30
„Am Schellenberg“ über die Planung der
Artenschutzrechtlichen Ausgleichsmaßnahme
Bestandsplan der Ausgleichsfläche
Maßstab 1 : 1000

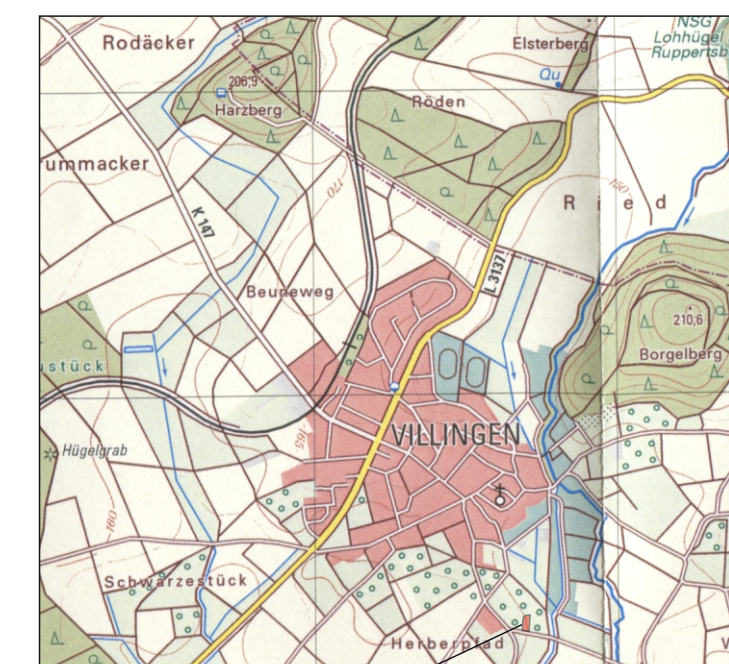

■ **Ausgleichsfläche**

Übersichtskarte 1 : 25000

Stand: 23.04.2019, Sitzung, Gez. PD., Gepr. H.M.

Planungsgruppe Müller
 Diplomgeographen, Diplombiologen u. Ingenieure

Ldkr. Marburg-Biedenkopf
 Struthweg 10, 35112 Fronhausen
 Tel: 06426/92 03-5 * Fax: 06426/92 03-6

